


KOORDINACNI SITUACE
 M 1:500

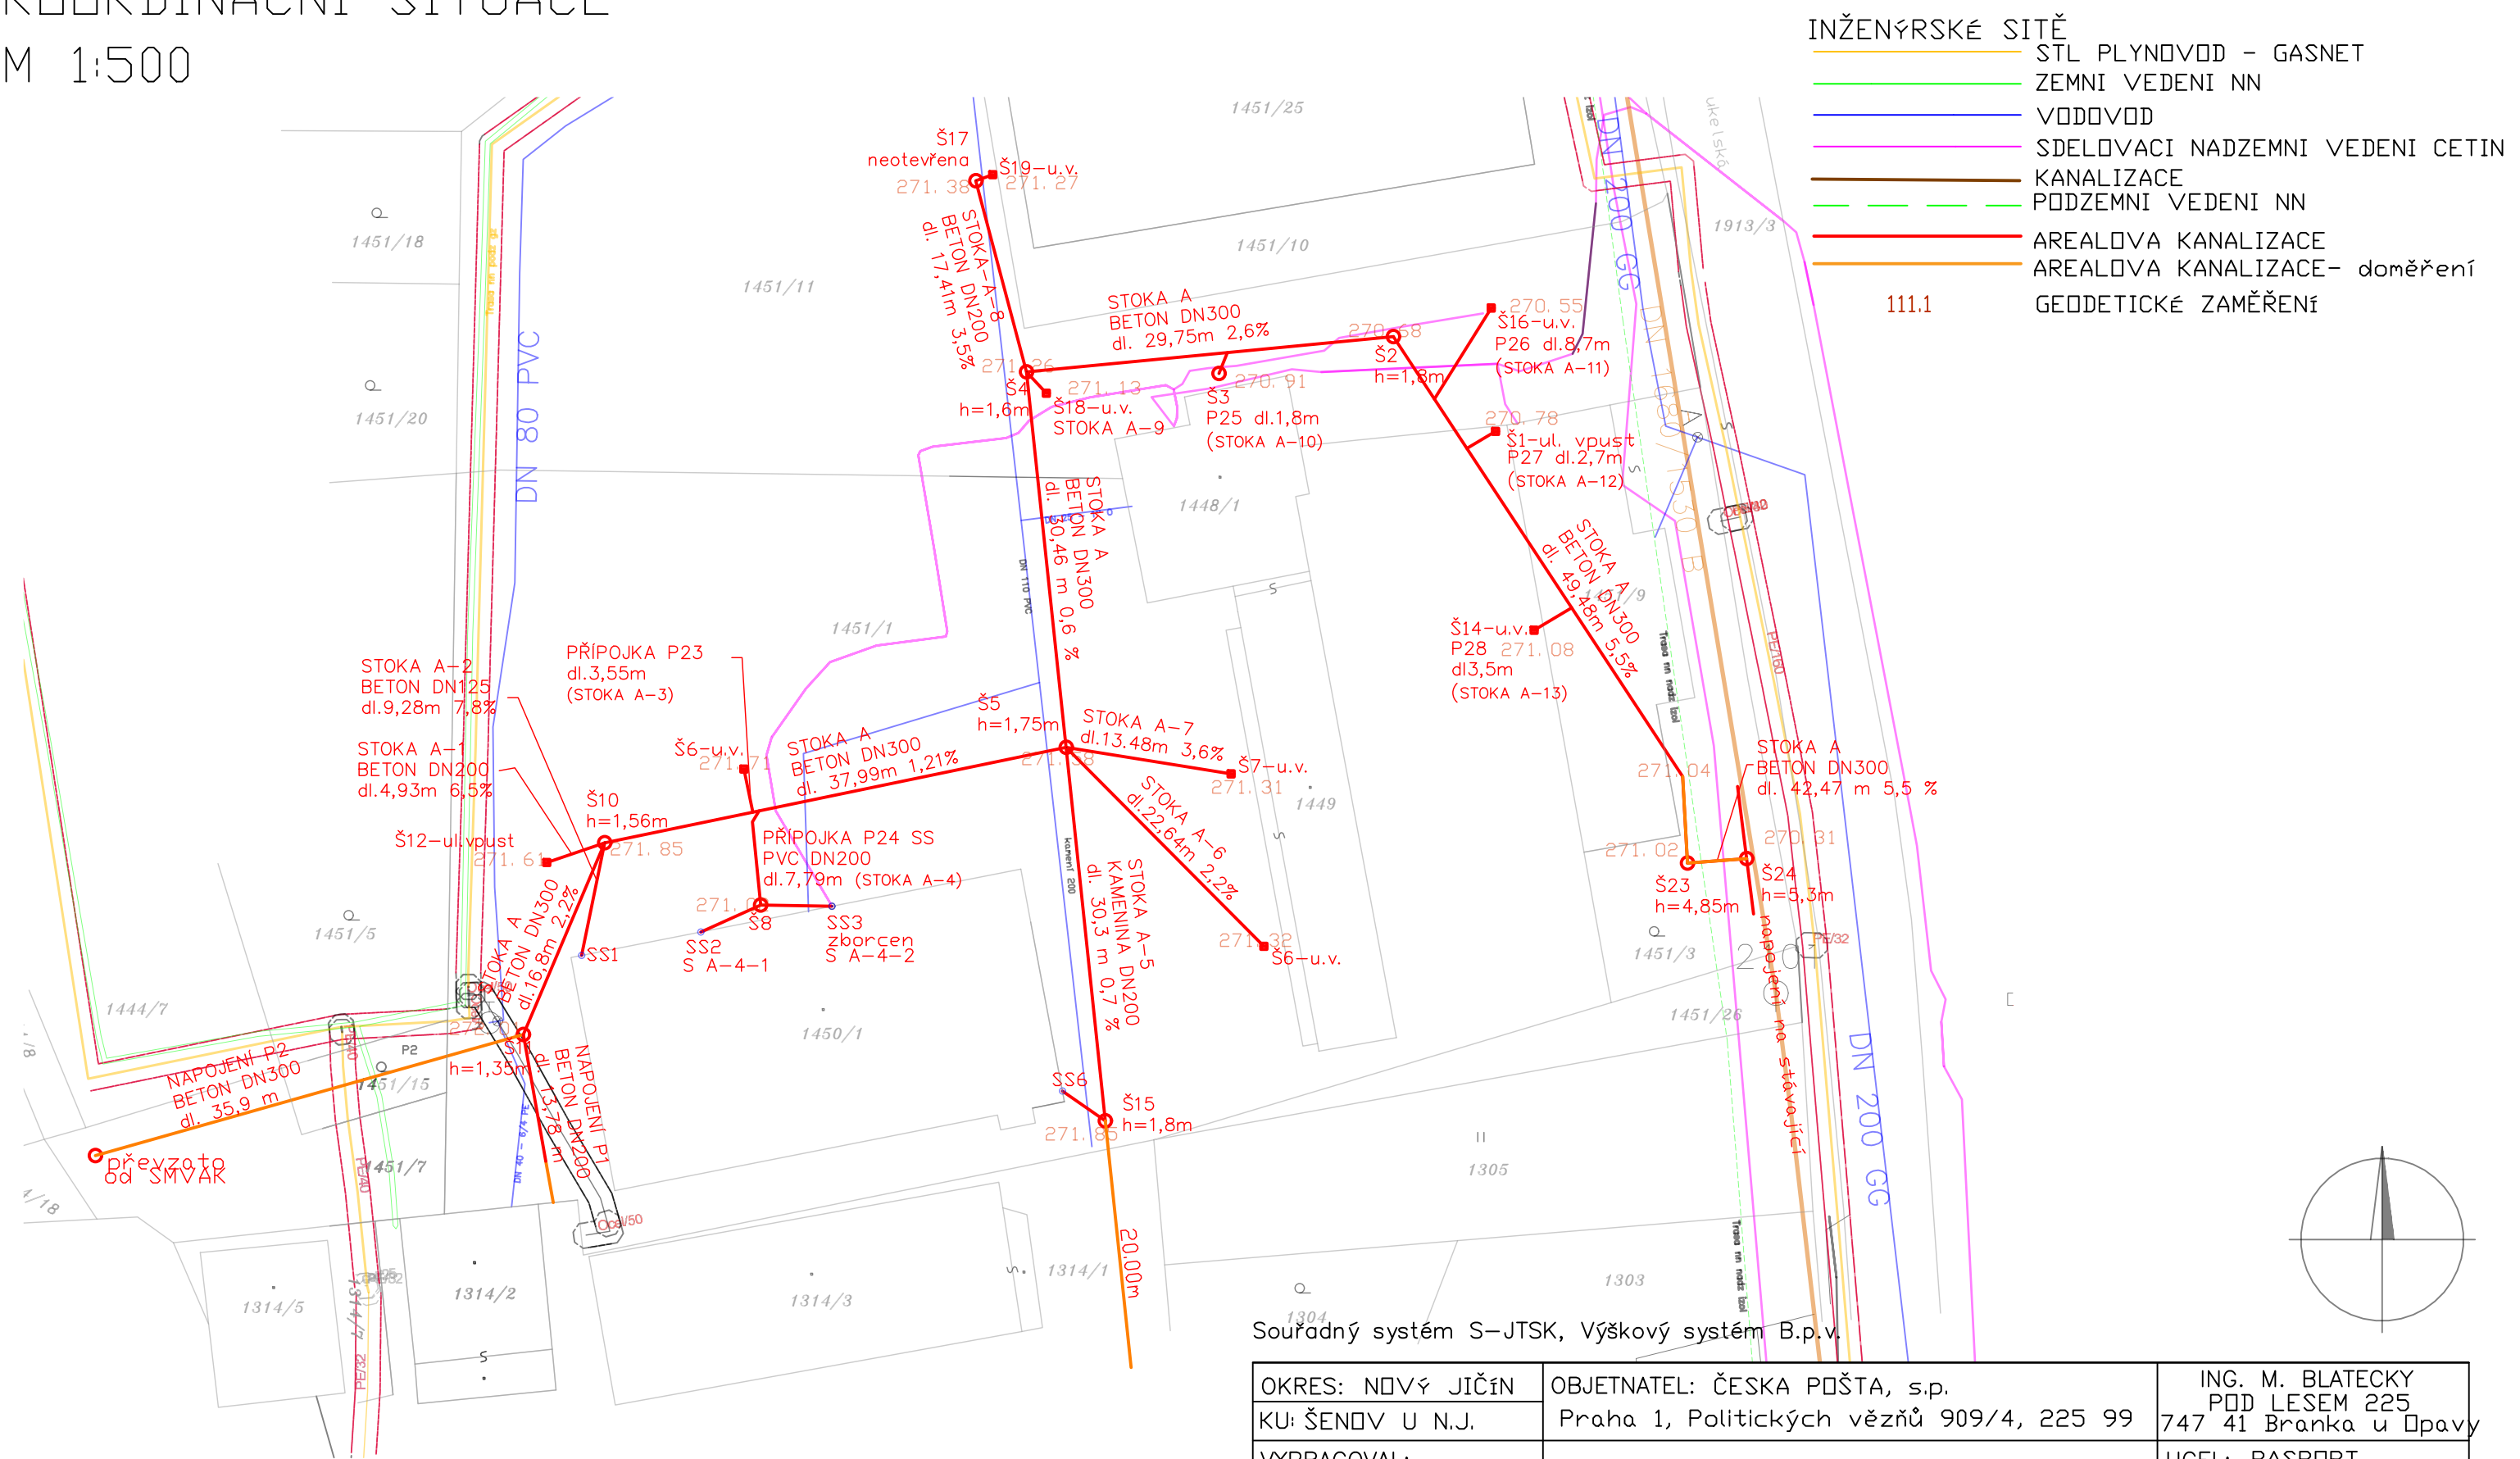

OKRES: NOVÝ JIČÍN	OBJETNATEL: ČESKA POŠTA, s.p.	ING. M. BLATECKÝ POD LESEM 225 747 41 Branka u Opavy	
KU: ŠENOV U N.J.	Praha 1, Politických vězňů 909/4, 225 99		
VYPRACOVAL: ING. M. BLATECKÝ	TECHNICKÁ POMOC Pasport arealové kanalizace DEPO Nový Jičín, Dukelská 676	UCEL: PASPORT	
ZOD.PROJETANT: ING. M. BLATECKÝ		DATUM: 06/23	
		FORMAT:2A4	
		MERITKO	CIS.VYKR.
	KOORDINACNI SITUACE	1:500	1