

PODÉLNÉ ŘEZY – STOKA A

KATASTRY		Šenov u Nového Jičína										
PARCELNÍ ČÍSLA		1451/3		1451/9		1451/1		1451/11		1451/1		
DRUH POVRCHU		zahrada		zastavěná plocha a nádvoří		ostatní plocha						
VZDÁLENOSTI ŠACHET		4.78		49.48		29.75		30.46		37.99		16.80
OZNAČENÍ ŠACHET		Š24		Š23		Š2		Š4		Š5		Š10

(n)	TABULKA VYSVĚTLIVEK
(1)	784.7–11.10
(2)	242.7–4.78
(3)	BETON DN300 dl. 169,26

SMĚROVÉ POMĚRY

MĚŘÍTKA 1:500/100


HLOUBKA DNA POTRUBÍ

KÓTA DNA POTRUBÍ

KÓTA PŮVODNÍHO TERÉNU

SROVNÁVACÍ ROVINA

STANIČENÍ [km/m]	(3)
PROFIL[mm]–MATERIÁL–DÉLKA[m]	(2) 54.8–49.48
SKLON[promile]–DÉLKA[m]	26.2–29.75
ULOŽENÍ	nezjištěno
KAPACITNÍ PRŮTOK[l/s]–RYCHLOST[m/s]	(1) 359.9–5.09
	243.4–3.44
	105.8–1.50
	160.9–2.28
	221.7–3.14

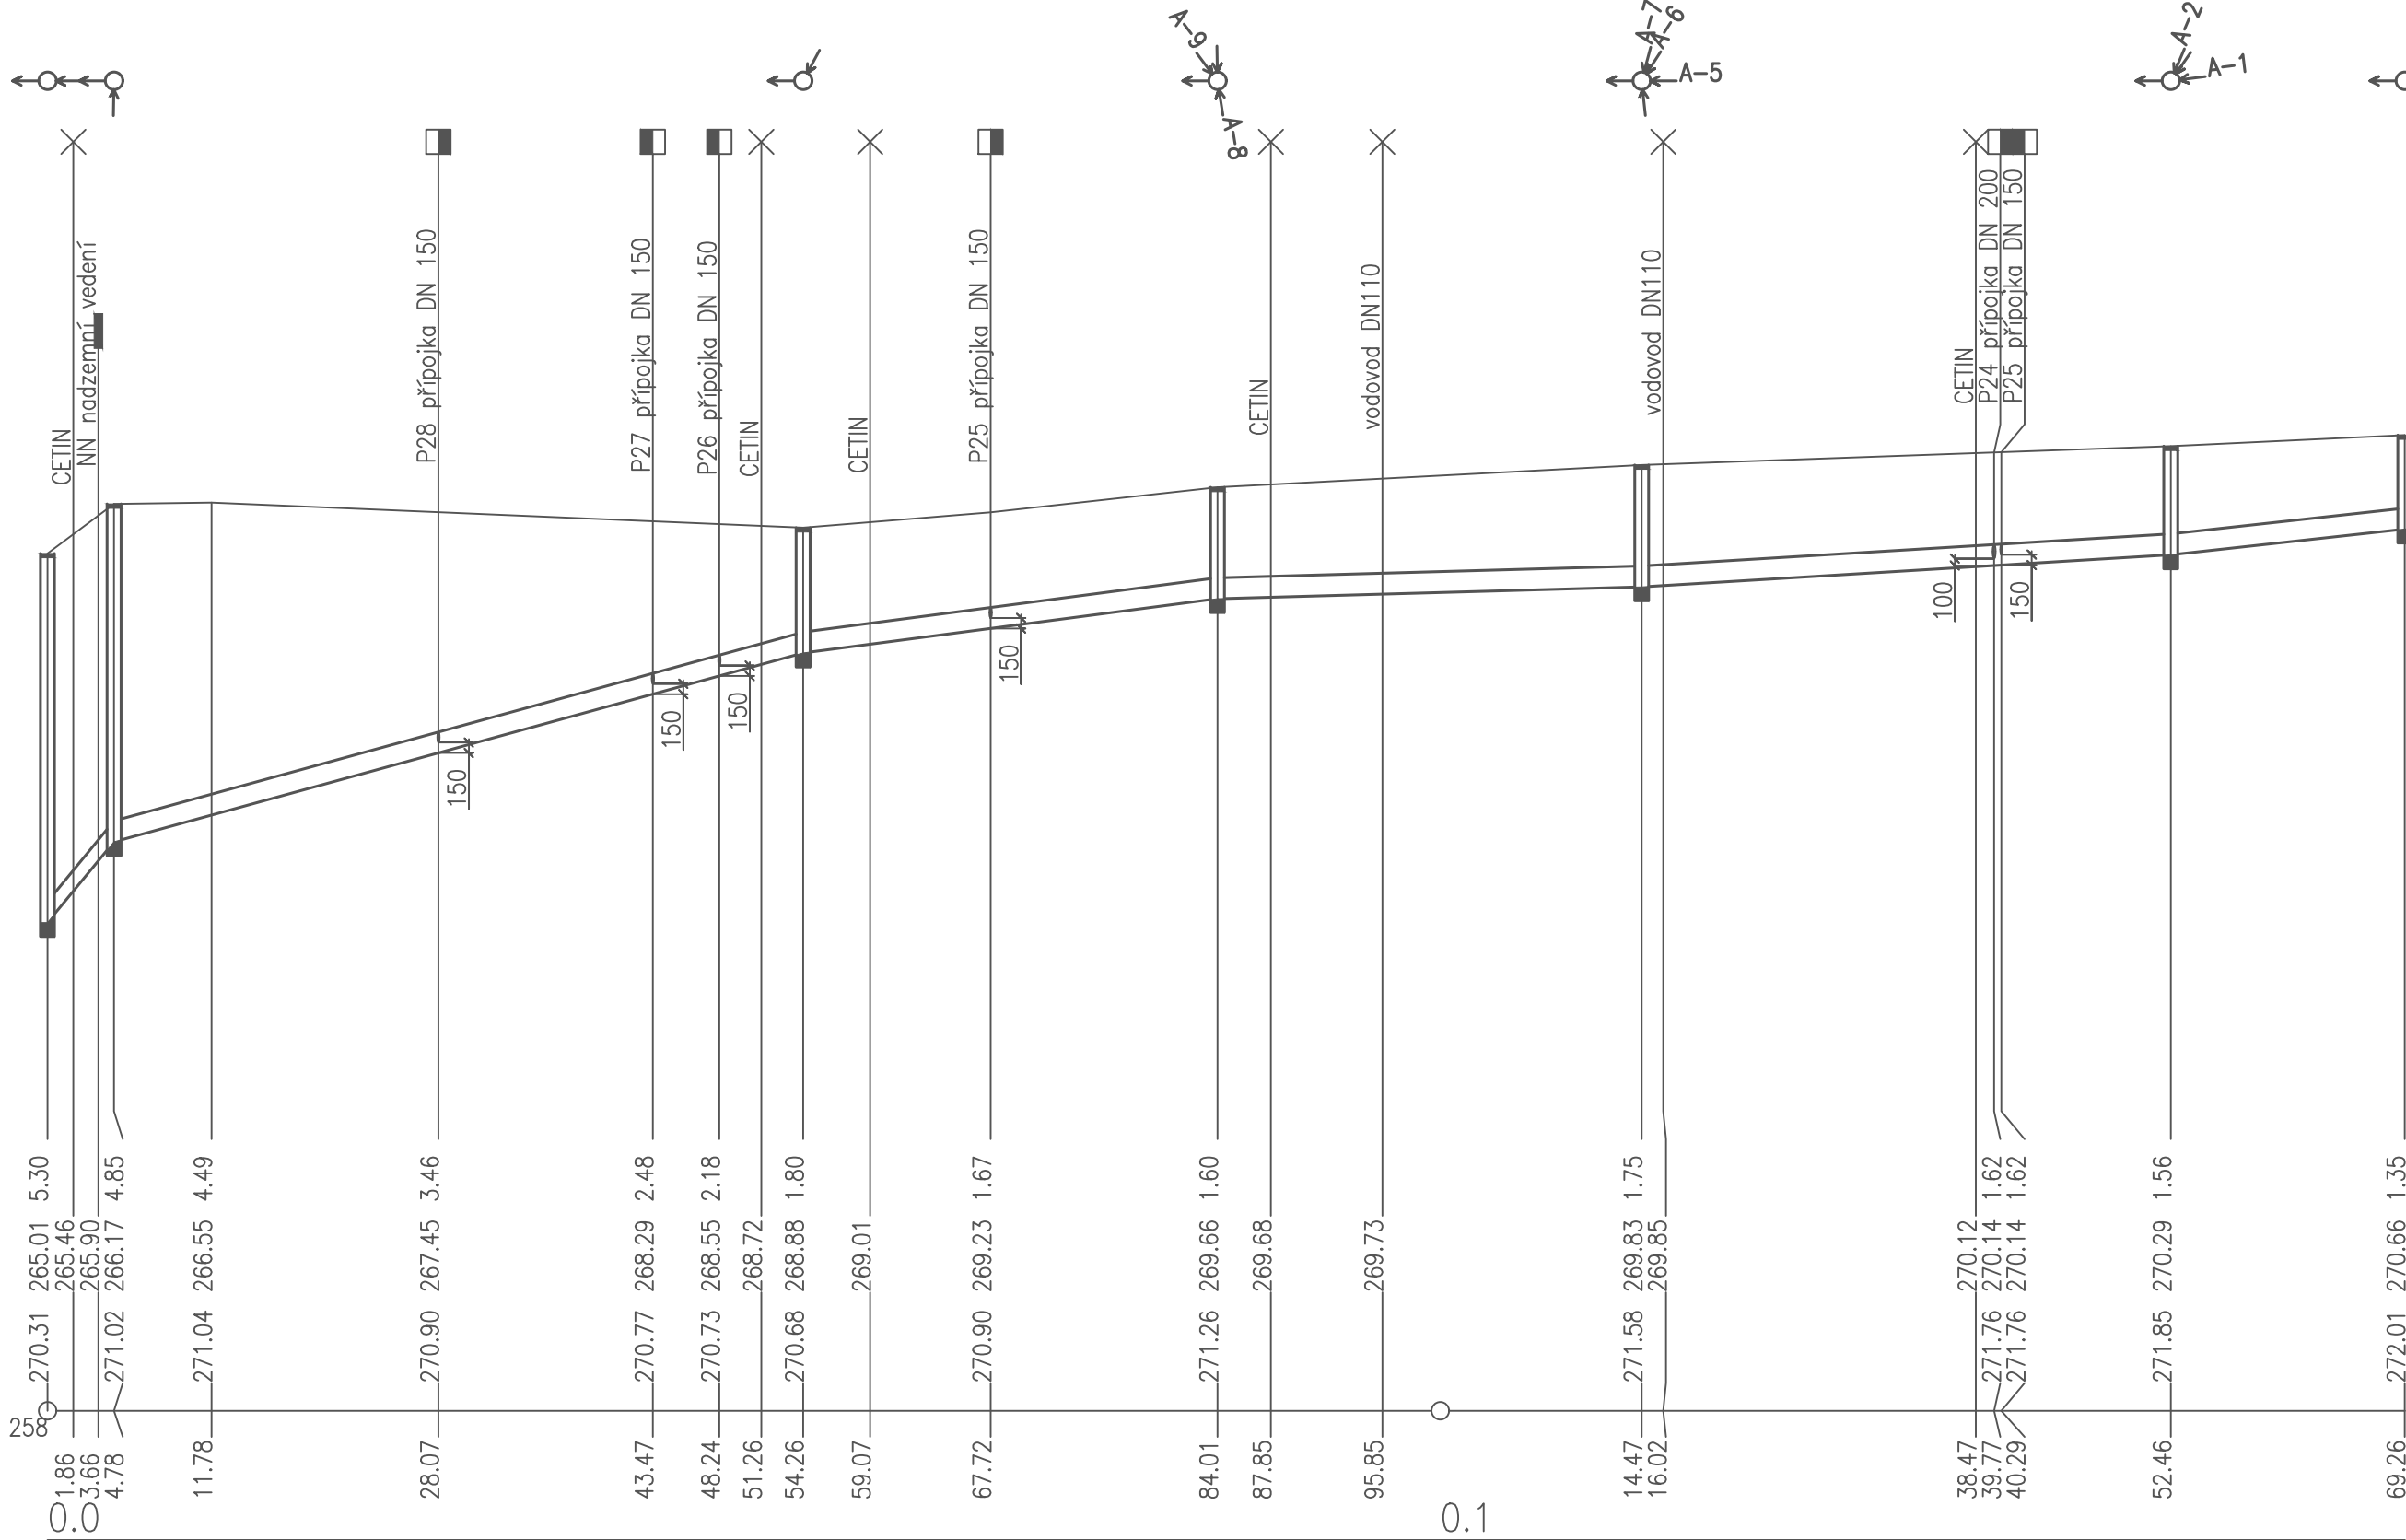

Výškový systém B.p.v., Kótováno v mm

OKRES: NOVÝ JIČÍN	OBJETNATEL: ČESKA POŠTA, s.p. Praha 1, Politických vězňů 909/4, 225 99	ING. M. BLATECKÝ POD LESEM 225 747 41 Branka u Opavy	
KU: ŠENOV U N.J.		UCEL: PASPORT	
VYPRACOVAL: ING. M. BLATECKÝ	TECHNICKA POMOC Pasport arealové kanalizace DEPO Novy Jičín, Dukelská 676	DATUM: 06/23	
ZOD.PROJETANT: ING. M. BLATECKÝ		FORMAT:2A4	
		MERITKO	CIS.VYKR.
		PODÉLNÉ ŘEZY – STOKA A	1:500/100