
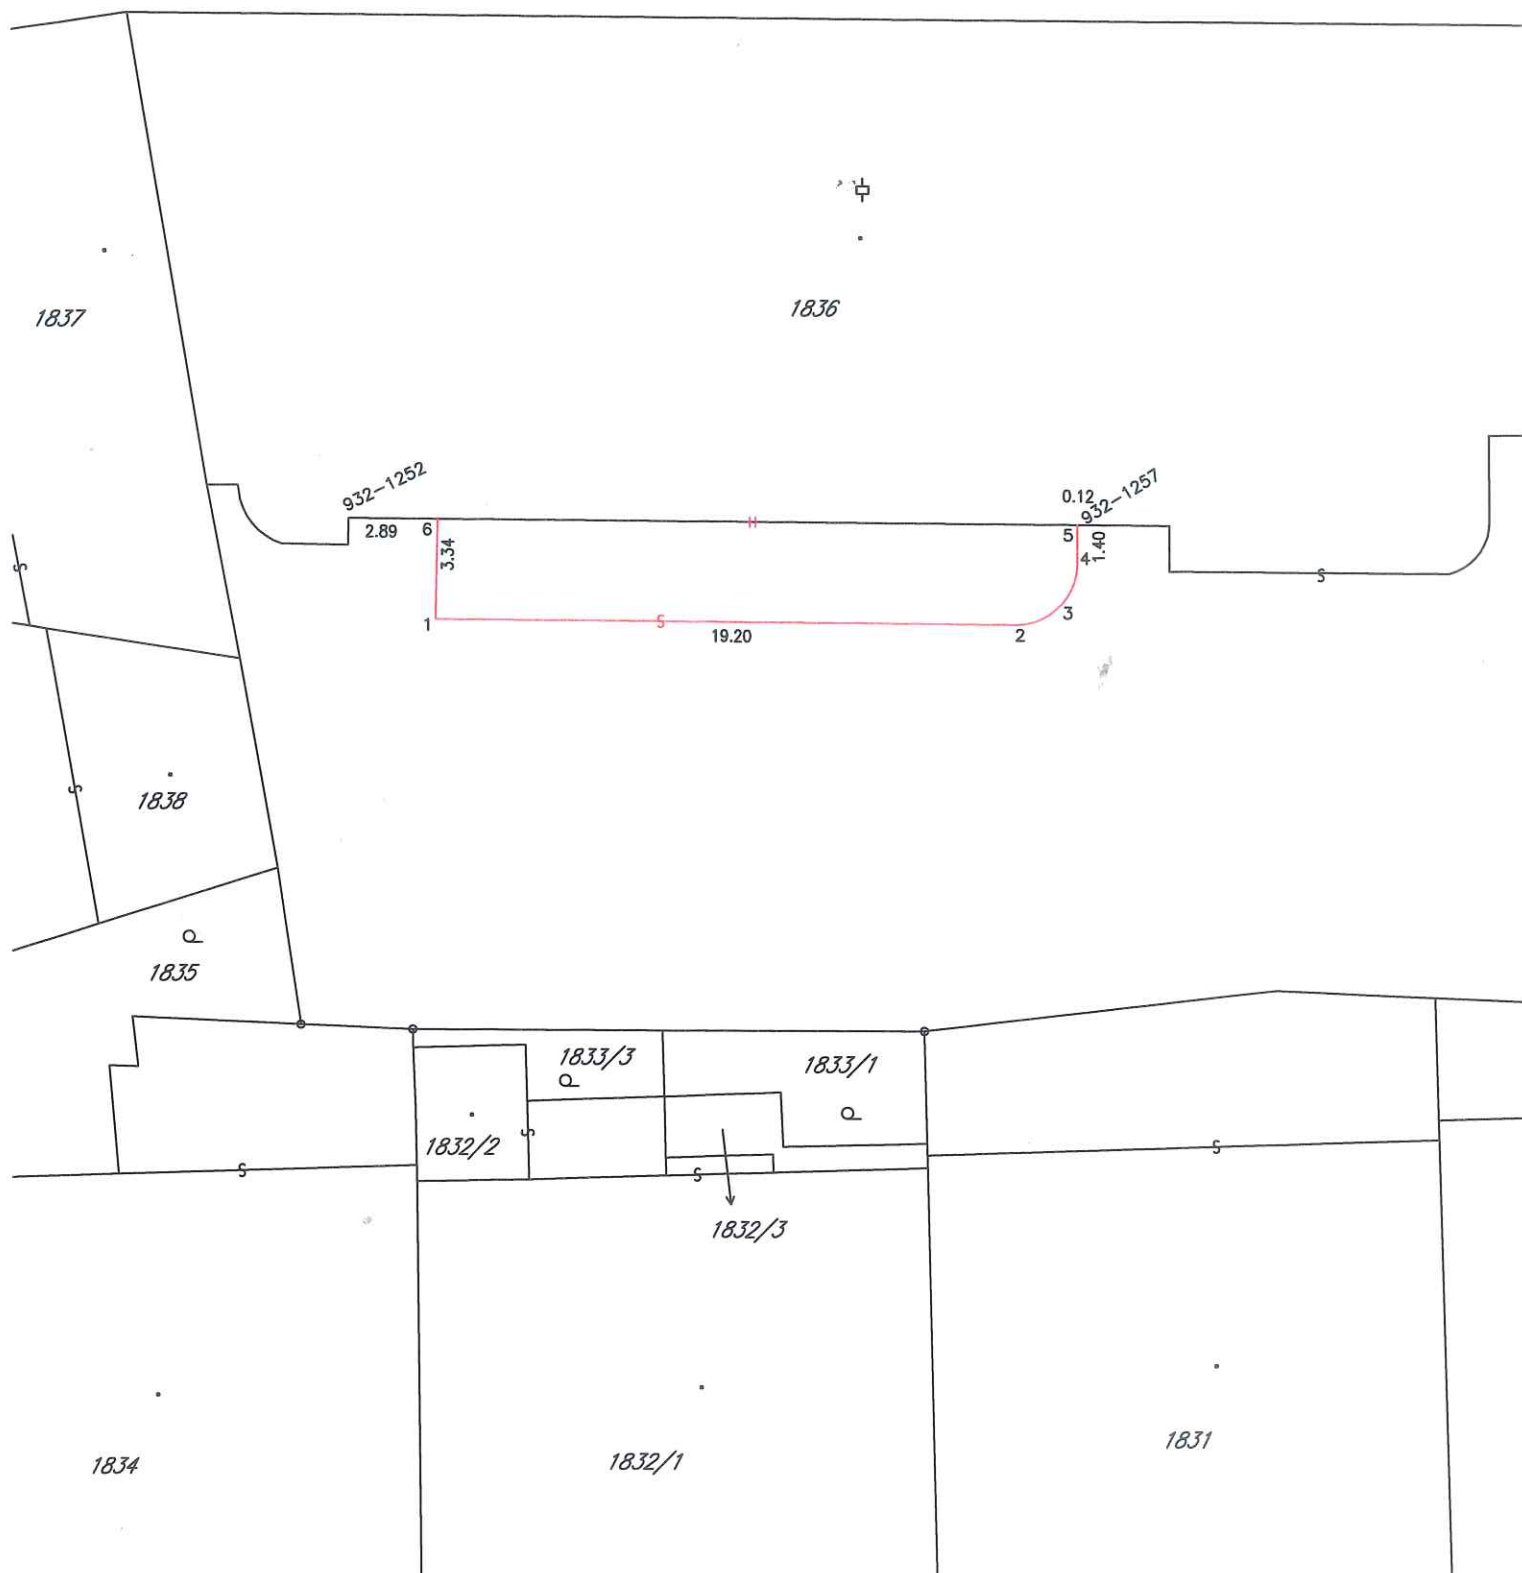


VÝKAZ DOSAVADNÍHO A NOVÉHO STAVU ÚDAJŮ KATASTRU NEMOVITOSTÍ																		
Dosavadní stav					Nový stav													
Označení pozemku parc. číslem	Výměra parcely		Druh pozemku	Způsob využití	Označení pozemku parc. číslem	Výměra parcely		Druh pozemku	Způsob využití	Typ stavby	Způsob využití	Způs. určení výměr	Porovnání se stavem evidence právních vztahů					
													Díl přechází z pozemku označeného v		Číslo listu vlastnictví	Výměra dílu		Označení dílu
	ha	m ²	ha			m ²	katastru nemovitostí						dřívější poz. evidenci	ha		m ²		
1836		14 54	zast. pl.		1836		14 54	zast. pl.	č.p.383 jiná st.		2		1836		930		14 54	celá
		14 54					14 54											

GEOMETRICKÝ PLÁN pro změnu obvodu budovy	Geometrický plán ověřil autorizovaný zeměměřický inženýr:		Stejnopis ověřil autorizovaný zeměměřický inženýr:	
	Jméno, příjmení: Ing. Martin Žemlička		Jméno, příjmení: ING. MARTIN ŽEMLIČKA	
	Číslo položky rejstříku autorizovaných zeměměřických inženýrů: 2206		Číslo položky rejstříku autorizovaných zeměměřických inženýrů: 2206/2004	
	Dne: 26. července 2024 Číslo: 173/2024		Dne: 5.8.2024 Číslo: 183/2024	
Náležitosti a přesnosti odpovídá právním předpisům.		Tento stejnopis odpovídá geometrickému plánu v elektronické podobě uloženému v dokumentaci katastrálního úřadu.		
Vyhotovitel: GEO-5 spol. s r.o. Vranská 620/18, Praha 4 Tel.: 775 919 163 info@geo5.cz, www.geo5.cz		Katastrální úřad souhlasí s očíslováním parcel.		
Číslo plánu: 2736-114/2024		Pavla Nováková Katastrální úřad pro hlavní město Prahu Katastrální pracoviště Praha PGP-3763/2024-101 2024.07.31 08:35:00 +02'00'		
Okres: -				
Obec: Praha				
Kat. území: Holešovice				
Mapový list: Praha 7-0/44				
Dosavadním vlastníkům pozemků byla poskytnuta možnost seznámit se v terénu s průběhem navrhovaných nových hranic, které byly označeny předepsaným způsobem: zdmi				



Seznam souřadnic (S-JTSK)

Číslo bodu Souřadnice pro zápis do KN

	Y	X	Kód kv.	Poznámka
932-1252	742524.21	1041680.01	3	zeď
932-1257	742500.01	1041680.27	3	zeď
1	742521.36	1041683.35	3	zeď
2	742502.13	1041683.56	3	zeď
3	742500.76	1041682.99	3	zeď
4	742500.15	1041681.61	3	zeď
5	742500.15	1041680.27	3	zeď
6	742521.29	1041680.04	3	zeď